Plan on point 0,000

Total per rooms:
S = 79.52 sq m
V = 318.08 cub m
Sflat = 229.44 sq m
Svis = 267.71 sq m
P = 92 r m
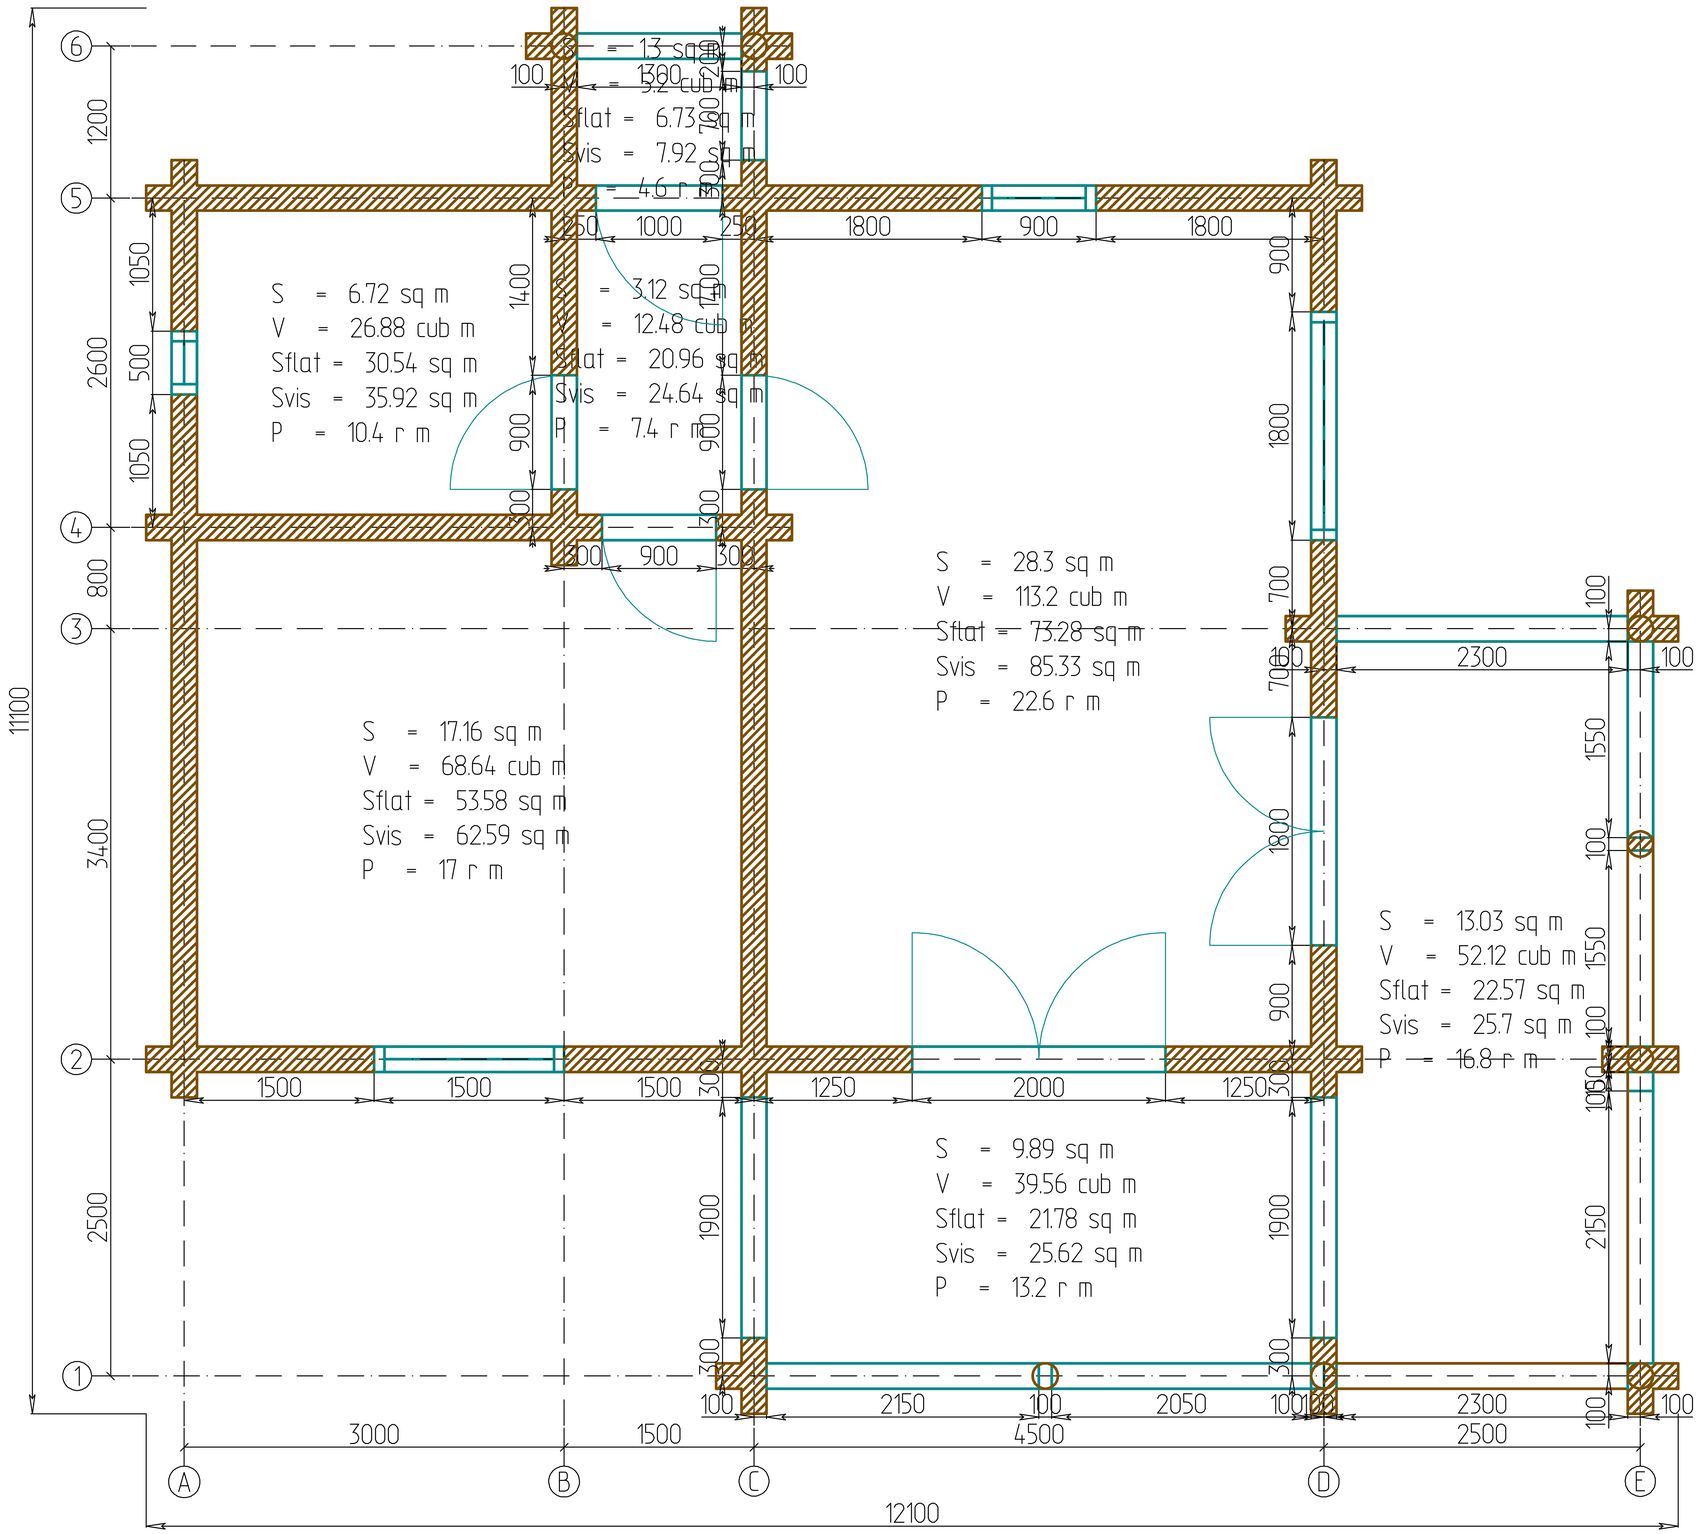
S = 94.2 sq m
Sflat = 126.41 sq m
Svis = 140.63 sq m
P = 52.4 r m